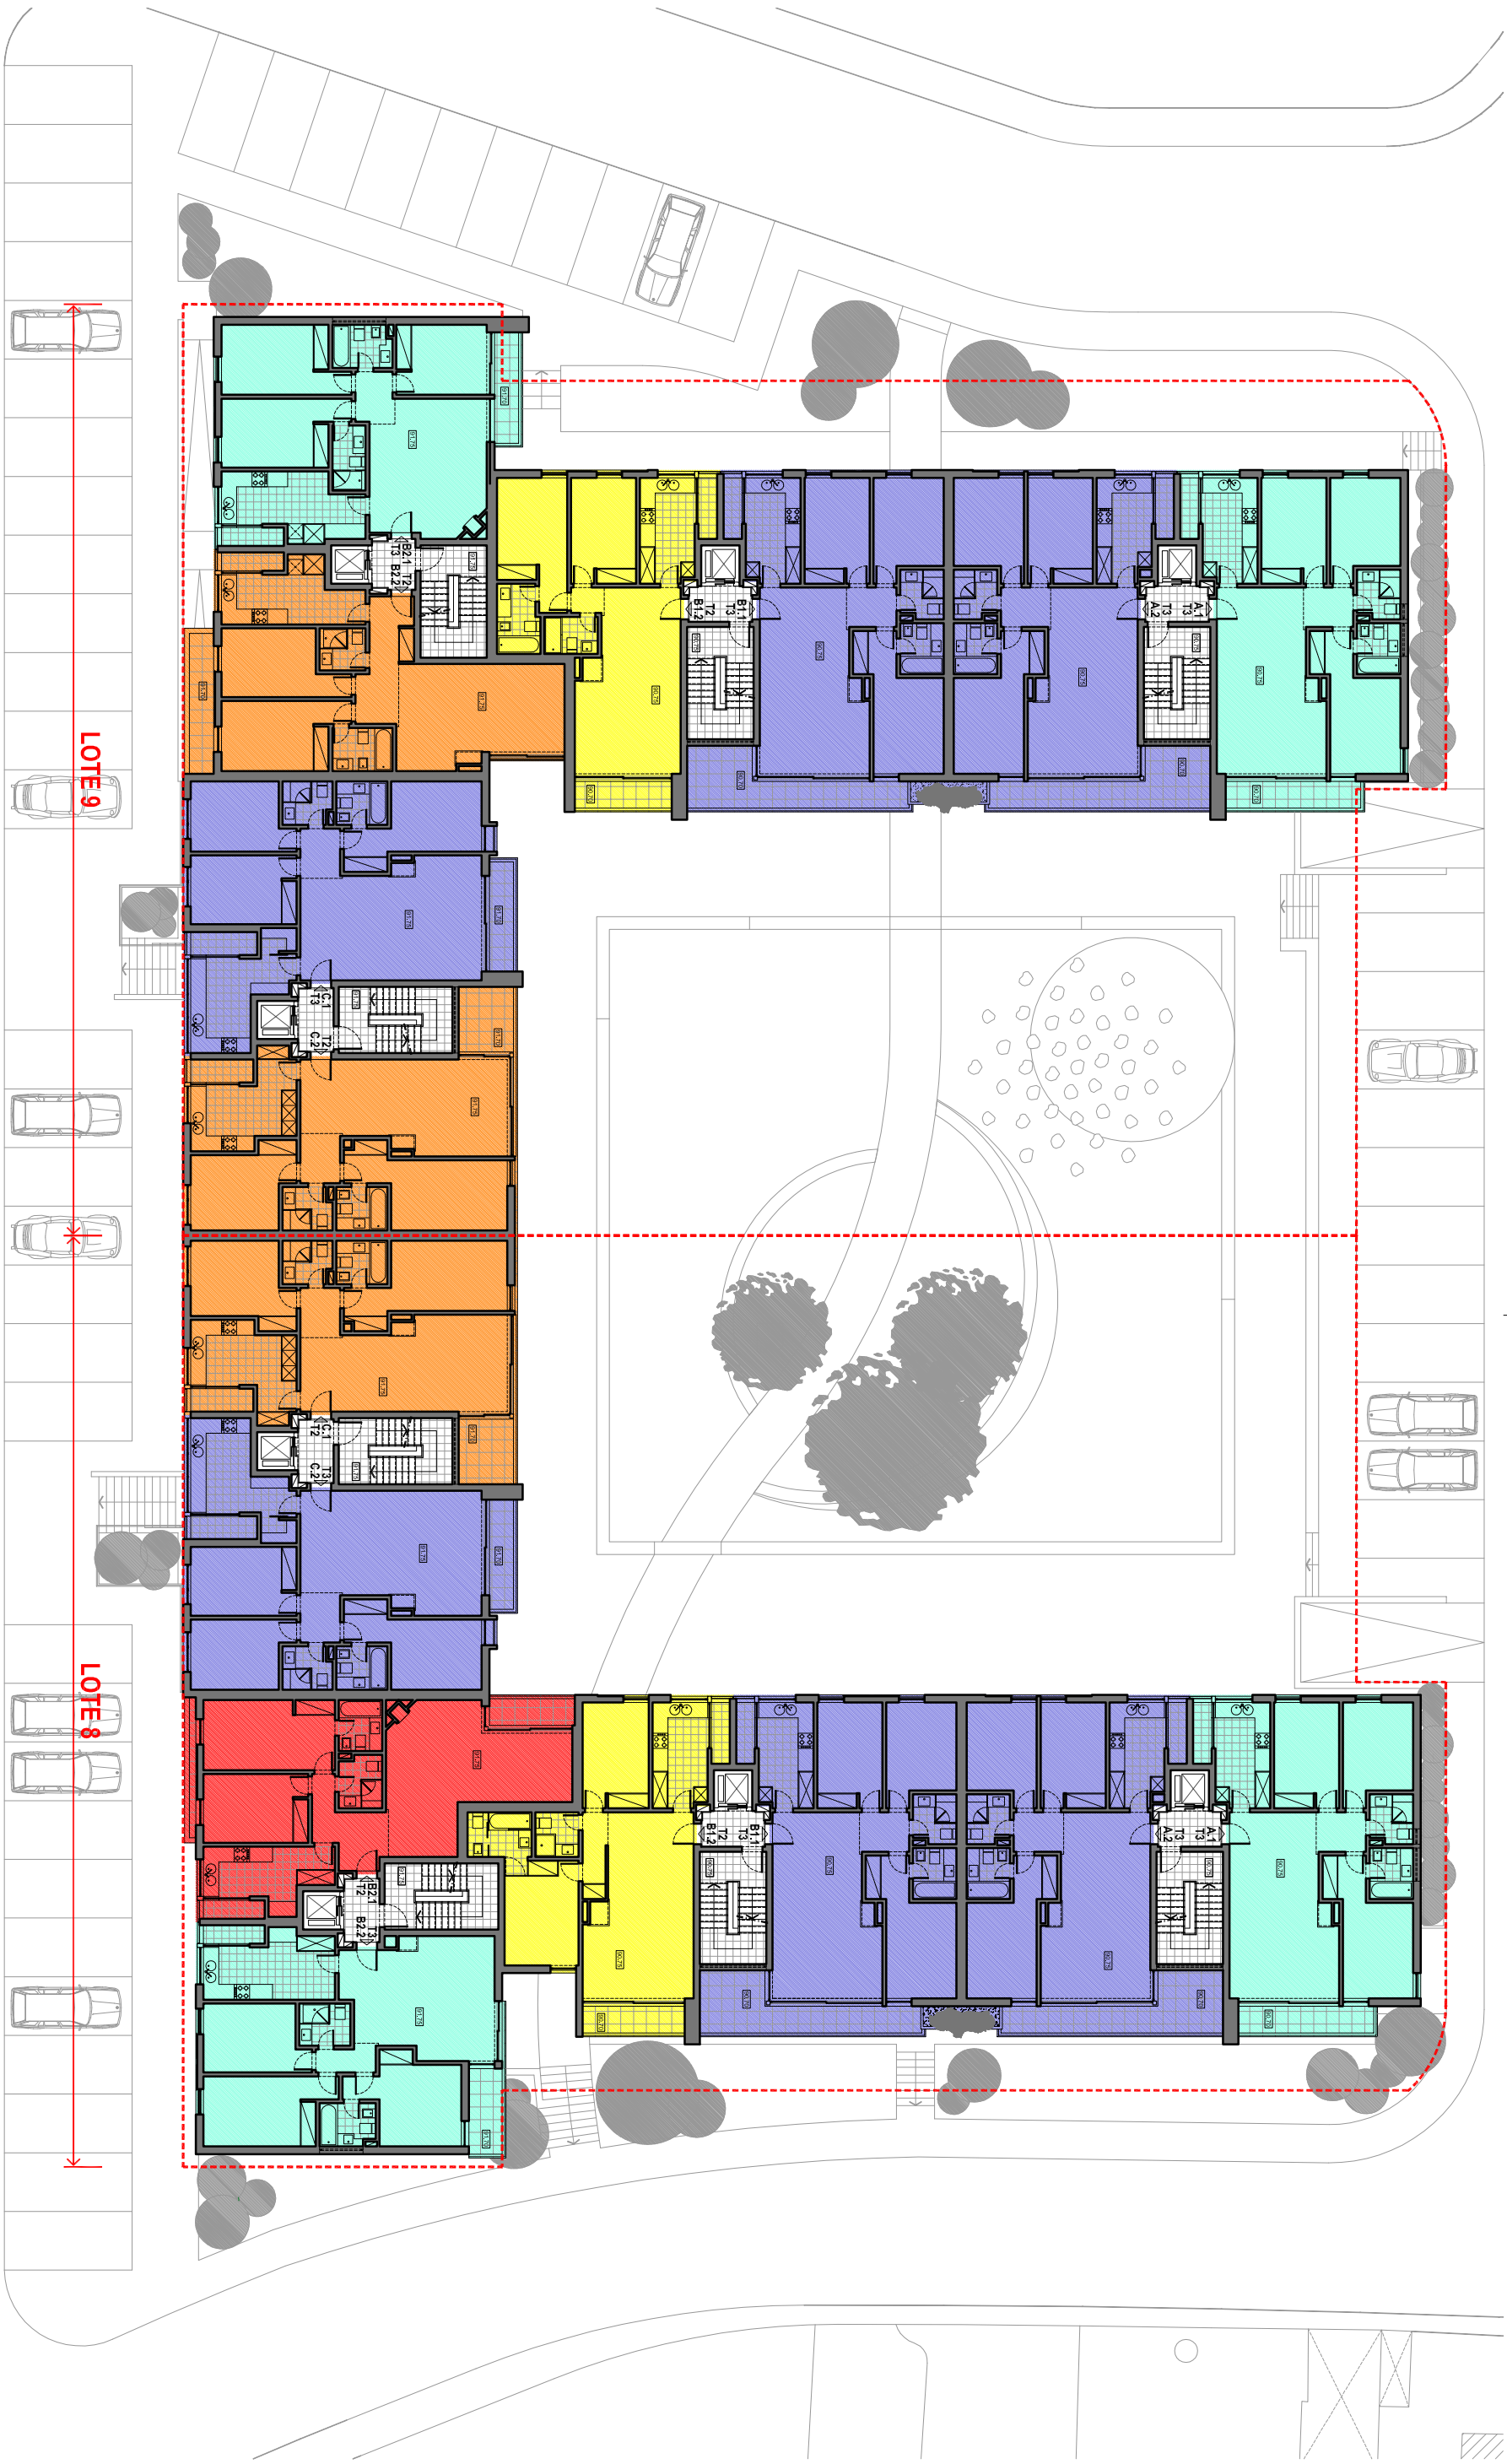


QUADRO DE AREAS		
ÁREA DO LOTE	LOT 8	LOT 9
ÁREA DE CONSTRUÇÃO DO PISO TIPO	1 624,85m²	1 624,85m²
	821,95m²	810,40m²
BLOCO A		
ÁREA BRUTA PRIVATIVA - A.1	(T3) 104,90m²	(T3) 104,90m²
ÁREA BRUTA PRIVATIVA - A.2	(T3) 113,35m²	(T3) 113,35m²
BLOCO B1		
ÁREA BRUTA PRIVATIVA - B1.1	(T3) 113,35m²	(T3) 113,35m²
ÁREA BRUTA PRIVATIVA - B1.2	(T2) 90,25m²	(T2) 87,70m²
BLOCO B2		
ÁREA BRUTA PRIVATIVA - B2.1	(T2) 102,40m²	(T3) 103,30m²
ÁREA BRUTA PRIVATIVA - B2.2	(T3) 105,85m²	(T2) 97,30m²
BLOCO C		
ÁREA BRUTA PRIVATIVA - C.1	(T2) 100,00m²	(T3) 112,05m²
ÁREA BRUTA PRIVATIVA - C.2	(T3) 111,95m²	(T2) 100,00m²
Desenho: CARIZ Promoção Imobiliária Lda.		
PROJECTO DE LICENCIAMENTO		
Varandas de Bicesse		
Cascais		
Técnico Responsável:		
Folha N.º:		
Data: Fevereiro 2007		
Escala: 1/250		
4		